

ΕΦΗΜΕΡΙΣ ΤΗΣ ΚΥΒΕΡΝΗΣΕΩΣ
ΤΗΣ ΕΛΛΗΝΙΚΗΣ ΔΗΜΟΚΡΑΤΙΑΣ

ΕΝ ΑΘΗΝΑΙΣ ΤΗ 27 ΜΑΪΟΥ 1978 | ΤΕΥΧΟΣ ΤΕΤΑΡΤΟΝ | ΑΡΙΘΜΟΣ ΦΥΛΛΟΥ 255

ΠΕΡΙΕΧΟΜΕΝΑ

ΑΠΑΛΛΟΤΡΙΩΣΕΙΣ

ΑΠΟΦΑΣΕΙΣ

ΑΝΑΚΟΙΝΩΣΕΙΣ

ΠΟΛΕΟΔΟΜΙΑ

ΑΠΟΦΑΣΕΙΣ

ΑΠΑΛΛΟΤΡΙΩΣΕΙΣ

ΑΠΟΦΑΣΕΙΣ

Ἀριθ. 453 (1)

Περὶ κηρύξεως ὡς ἀναδασωτέας δημοσίας δασικῆς ἐκτάσεως στὴ θέση «Φοῦρνος» τῆς Κοινότητας Πελλήνης Ν. Κορινθίας.

Ο ΝΟΜΑΡΧΗΣ ΚΟΡΙΝΘΙΑΣ

Ἔχοντας ὑπόψη :

1. Τὶς διατάξεις : α) τοῦ ἄρθρου 117 παρ. 3 τοῦ Συντάγματος. β) τῶν ἄρθρων 188-205 τοῦ Ν.Δ. 86/1969 «περὶ Δασικοῦ Κώδικος» γ) τοῦ Ν.Δ. 532/1970 «περὶ συμπληρώσεως τῶν διατάξεων, περὶ διοικητικῆς ἀποκεντρώσεως καὶ τοῦ σὲ ἐκτέλεση αὐτοῦ ἐκδοθέντος 709/70 Β.Δ.».

2. Τὶς 88854/7483/ἐγκ. 104/1.10.75, 114812/2946/ἐγκ. 154/24.12.1975, 10582/539/13.2.76 καὶ 217606/1610/13.6.77 διευκρινιστικὲς διαταγὲς τοῦ Ὑπουργείου Γεωργίας.

3. Τὴν 752/14.3.1978 ἀναφορὰ τοῦ Δασαρχείου Ξυλοκάστρου γιὰ τὴν κήρυξη ὡς ἀναδασωτέας Δημόσιας δασικῆς ἐκτάσεως ἐμβαδοῦ 2,260 στρεμ. στὴ θέση «Φοῦρνος» περιφέρειας Κοινότητας Πελλήνης ποὺ ἀποψιλώθηκε ἐκ τῆς ἐπ' αὐτῆς φυομένης βλαστήσεως ἐκ πευκοδένδρων κλπ. λόγω παράνομους καταλήψεως καὶ ἐκχερσώσεως ποὺ ἔγινε τὸ τρίτο 10ήμερο Σεπτεμβρίου 1977 ἀπὸ τὸ Σωτήριο Θεμ. Σπηλιόπουλο κάτοικο Πελλήνης.

4. Τὴν ἀνάγκη τῆς ἀποκαταστάσεως τῆς δασικῆς βλαστήσεως ποὺ καταστράφηκε, μὲ φυσικὴ ἢ τεχνιτὴ ἀναδάσωση.

5. Τὸ γεγονὸς ὅτι δὲν ὑπάρχει στὸ Νομὸ μας Φιλοδασικὴ ἐπιτροπὴ γιὰ νὰ γνωμοδοτήση πάνω στὸ θέμα αὐτό, ἀποφασίζουμε :

Κηρύσσουμε ἀναδασωτέα τὴν ἀνωτέρω Δημόσια δασικὴ ἔκταση ἐμβαδοῦ 2,260 στρεμ. ποὺ βρίσκεται στὴ θέση «Φοῦρνος» διοικητικῆς περιφερείας Κοινότητας Πελλήνης καὶ ποὺ φαίνεται στὸ συνημμένο σχεδιάγραμμα, κλίμακος 1 : 500 μὲ τὰ στοιχεῖα Α,Β,Γ,Δ,Α, γιὰ τὴν ἀποκατάσταση τῆς δασικῆς βλαστήσεως ποὺ καταστράφηκε.

Ἡ ἔκταση αὐτὴ συνορεύει ὡς ἑξῆς :

Ἀνατολικά : Μὲ παλαιὸ ἀγρὸ Σωτηρίου Θεμ. Σπηλιοπούλου.
Δυτικά : Μὲ καμένη δασικὴ ἔκταση (Καψάλα).
Βόρεια : Μὲ δημόσιο δάσος πεύκης καὶ δημόσια δασικὴ ἔκταση.
Νότια: Μὲ ρεῦμα πέρα ἀπὸ τὸ ὁποῖο ὑπάρχουν ἀγροκτήματα.

Ἡ ἀπόφαση αὐτὴ νὰ δημοσιευθεῖ στὴν Ἐφημερίδα τῆς Κυβερνήσεως.


Κόρινθος, 29 Μαρτίου 1978

Ὁ Νομάρχης
ΧΡ. ΓΟΥΛΑΣ

ΤΟΠΟΓΡΑΦΙΚΟ ΔΙΑΓΡΑΜΜΑ

Συνημμένη στην 453/29.3.78 απόφ. Νομάρχου Κορινθίας

αναδασωτέας έκτασης δασικής εκτάσεως 2,260 στρεμ. στη θέση «Φούρνος», κοινοτικής περιφερείας Πελλήνης Κορινθίας, λόγω παρανόμου καταλήψεως και εκχερσώσεως υπό του Σωτηρίου Θεμ. Τσιτσιρωνάκου κατοίκου Πελλήνης. Κλίμακα 1:500

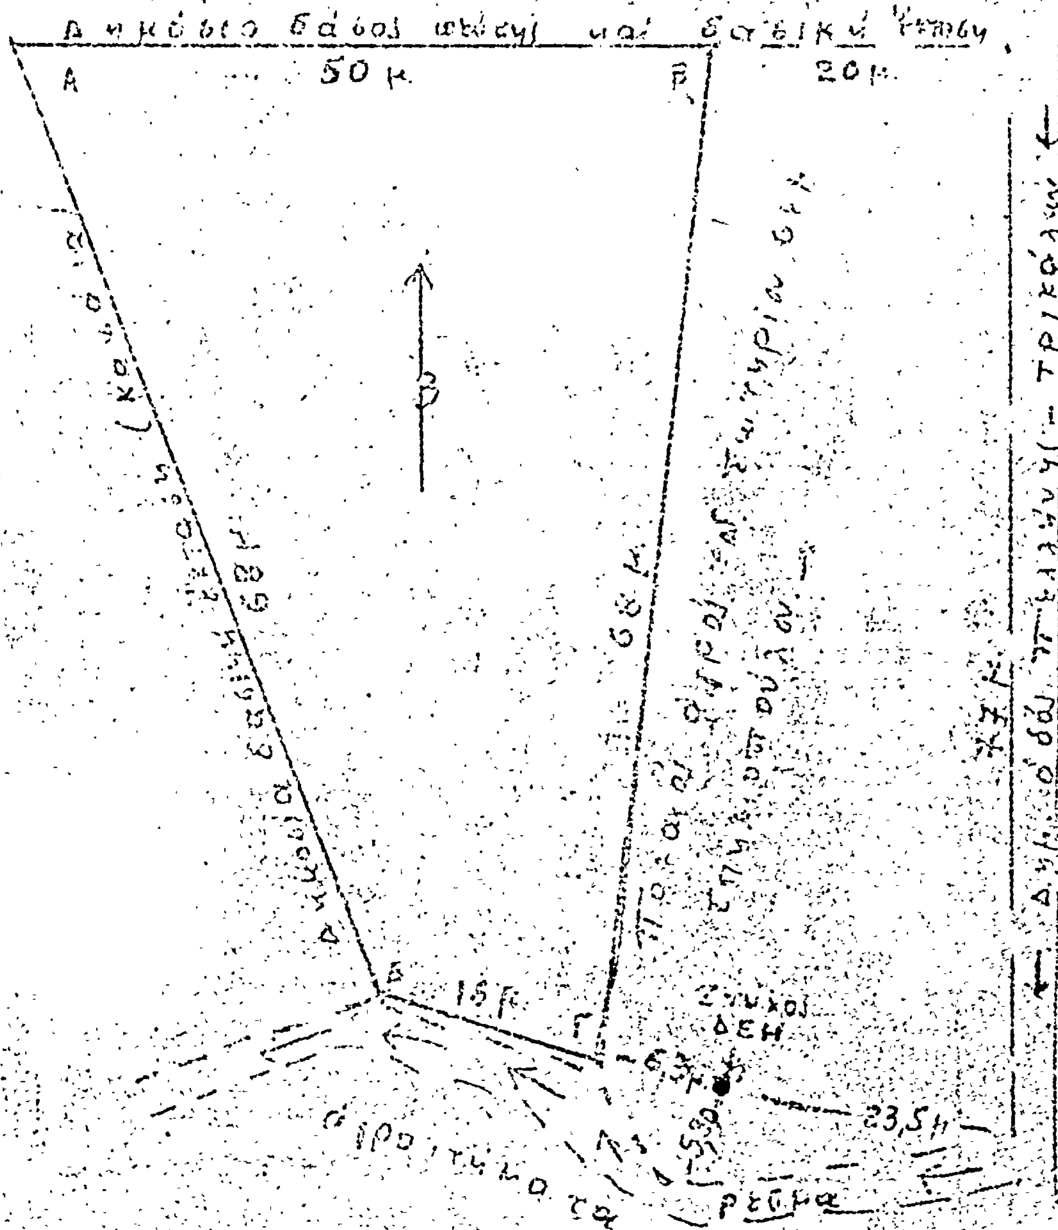

Εθεωρήθη
Κόρινθος 29 - 3 - 1978
Ο ΝΟΜΑΡΧΗΣ
ΧΡ. ΓΟΥΛΑΣ

Ξυλόκαστρο 11-3-1978
Ο Δασάρχης

ΑΝΑΚΟΙΝΩΣΕΙΣ

Ἀριθ. 52 (2)

Περὶ παρακαταθέσεως στὸ Ταμεῖο Παρακαταθηκῶν καὶ Δανείων τῆς ἀποζημιώσεως τῶν δικαιούχων ἀπὸ ἀπαλλοτρίωση ἀκινήτων ποὺ ἔχει κηρύξει ἡ Κοινότητα Πλατανίου Πατρῶν γιὰ τὴ διάνοιξη ἀγροτικῆς ὁδοῦ Ν. Ἀχαΐας.

Ο ΝΟΜΑΡΧΗΣ ΑΧΑΪΑΣ

Καθίσταται γνωστὸν εἰς πάντα ἐνδιαφερόμενον ὅτι διὰ τὰ ἀπαλλοτριωθέντα ἀκίνητα δυνάμει τῆς ὑπ' ἀριθ. Α31774/1976 ἀποφάσεως Νομάρχου Ἀχαΐας τὰ κείμενα εἰς τὴν Κοινότητα Πλατανίου Πατρῶν φερόμενα εἰς τὸ ἀπὸ 2.7.1976 τοπογραφικὸν διάγραμμα τοῦ μηχανικοῦ τῆς Τ.Υ.Δ.Κ. Α. Μπουρλῆ ὑπ' ἀριθ. κτηματολογικοῦ πίνακος καὶ διαγράμματος 1 καὶ 2 καὶ ἐπ' ὀνόματι εἰκαζομένων δικαιούχων Ἰωάννου Ἀθ. Καρτσάνη, Βασιλείου Κων/νου Ἀθανασοπούλου καὶ Κων/νου Βασ. Ἀθανασοπούλου, κατοίκων Πλατανίου Πατρῶν, κατετέθη ἡ ἀποζημίωσις ἡ καθορισθεῖσα διὰ τῆς ὑπ' ἀριθ. 2516/1977 ἀποφάσεως Μον/λοῦς Πρωτ/κείου Πατρῶν εἰς Ταμεῖον Παρ/κῶν καὶ Δανείων (Γραφεῖον Παρ/κῶν Α' Δημ. Ταμείου Πατρῶν) ἐκδοθέντων τῶν ὑπ' ἀριθ. 51823/13.1.1978 δρχ. 1900, ὑπ' ἀριθ. 51822/13.1.1978 δρχ. 1732, 50 καὶ ὑπ' ἀριθ. 51821/13.1.1978 δρχ. 5.760 ἅτινα κατετέθησαν εἰς τὸν συμβ/φον Πατρῶν Δημήτριον Μαντέλλην, συνταχθείσης τῆς ὑπ' ἀριθ. 42708/1978 πράξεώς του ἀποδοτέα εἰς τοὺς ἀναγνωρισθησομένους δικαιούχους.

Ἡ ἀπόφαση αὐτὴ νὰ δημοσιευθεῖ στὴν Ἐφημερίδα τῆς Κυβερνήσεως.

Ἐν Πλατανίῳ Πατρῶν τῇ 14 Ἀπριλίου 1978

Ὁ Πρόεδρος τῆς Κοινότητος
(ὑπογραφή)

ΠΟΛΕΟΔΟΜΙΑ

ΑΠΟΦΑΣΕΙΣ

Ἀριθ. ΤΥ/οἰκ. 3459/Φ5.5.5 (3)

Περὶ κυρώσεως τῆς ἀπὸ 2.8.1977 ἐκθέσεως καθορισμοῦ ὁρίων Οἰκισμοῦ Μαρμάρου Ν. Κερκύρας, ποὺ προϋπάρχει τοῦ ἔτους 1923 καὶ δὲν ἔχει σχέδιο ρυμοτομίας.

Ο ΝΟΜΑΡΧΗΣ ΚΕΡΚΥΡΑΣ

Ἔχοντας ὑπόψη :

1. Τὶς διατάξεις τοῦ Ν.Δ. τῆς 17.7.1923 «περὶ σχεδίων πόλεων, κωμῶν καὶ συνοικισμῶν τοῦ Κράτους καὶ οἰκοδομῆς αὐτῶν».

2. Τὴν ἀπόφαση ἀρ. Ε. 35400/6.12.1975 τοῦ Ὑπουργείου Δημ. Ἔργων - Ὑπηρεσίας Οἰκισμοῦ «περὶ τοῦ τρόπου καθορισμοῦ ὁρίων οἰκισμῶν πρὸ τοῦ ἔτους 1923 στερουμένων σχεδίων ρυμοτομίας».

3. Τὴν ἀπόφασή μας ΤΥ Οἰκ. 3438/27.4.1977 «περὶ συγκροτήσεως ἐπιτροπῆς διὰ τὸν καθορισμὸν τῶν ὁρίων τοῦ οἰκισμοῦ Μαρμάρου.

4. Τὰ παρακάτω δικαιολογητικὰ ποὺ μᾶς ὑπέβαλε ἡ ΔΤΥΝ Κερκύρας α) Ἀπὸ 2.8.1977 ἔκθεση καθορισμοῦ τῶν ὁρίων τοῦ οἰκισμοῦ Μαρμάρου καὶ β) τοπογραφικὸ διάγραμμα ποὺ συνοδεύει τὴν ἐν λόγῳ ἔκθεση, τὰ ὁποῖα συνταχθήκανε ἀπὸ τὴν ἐπιτροπὴ ποὺ συγκροτήσαμε.

5. Τὶς ἐμπροθέσμως ὑποβληθεῖσες ἐνστάσεις τῶν Δόϊκα Ἀντωνίου τοῦ Γεωργίου, Δόϊκα Δημητρίου τοῦ Νικολάου, Δόϊκα Ναπολέοντος τοῦ Νικολάου, Δόϊκα Ἀνδρέου τοῦ Ἰωάννου, Ἀσπρέα Ἰωάννου τοῦ Ἀριστοτέλους, Ἀσπρέα Γεωργίου τοῦ Ἀριστοτέλους, Ἀσπρέα Ἐλευθερίας χήρας Ἀντωνίου καὶ τοῦ Ἱεροῦ Ναοῦ Ἁγίας Μαρίνας, κατὰ τῆς παραπάνω ἐκθέσεως καὶ ἀφοῦ εἴδαμε τὴν σύμφωνη γνώμη τοῦ παρ' ἡμῖν Συμβουλίου Δημ. Ἔργων διατυπωμένη στὸ πρακτικὸ αὐτοῦ μὲ ἀρ. 22/19.12.1977, ἀποφασίζουμε :

1. Ἀπορρίπτουμε τὶς παραπάνω ἐνστάσεις, γιὰ τὸ λόγο ποὺ ἀναφέρεται στὸ παραπάνω πρακτικὸ τοῦ παρ' ἡμῖν Συμβουλίου Δημοσίων Ἔργων.

2. Κυρώνουμε τὴν ἔκθεση τῆς Ἐπιτροπῆς ἀπὸ 2.8.1977 θεωρημένη ἀπὸ τὸ Δ/ντὴ Τ.Υ.Ν. Κερκύρας, μὲ τὴν ὁποία καθορίζονται τὰ ὅρια τοῦ οἰκισμοῦ Μαρμάρου Κερκύρας, ὅπως ἀκριβῶς εἰκονίζονται στὸ τοπογραφικὸ διάγραμμα ποὺ τὴν συνοδεύει, τὰ ὁποῖα περικλείονται μὲ μαύρη γραμμὴ καὶ ὁρίζονται μὲ τοὺς ἀριθμοὺς 1,2,3,4,...........21,22,23.24.25.1.

Ἡ ἀπόφαση αὐτὴ μαζὶ μὲ τὸ τοπογραφικὸ διάγραμμα νὰ δημοσιευθεῖ στὴν ἐφημερίδα τῆς Κυβερνήσεως.

Κέρκυρα, 3 Μαρτίου 1978

Ὁ Νομάρχης
ΑΘ. ΡΑΠΤΗΣ

ΕΚΘΕΣΙΣ

Συνοδεύουσα τὸ ἀπὸ 2.8.77 Διάγραμμα καθορισμοῦ ὁρίων Οἰκισμοῦ Μαρμάρου προϋφισταμένου τοῦ ἔτους 1923 καὶ στερουμένου ἐγκεκριμένου ρυμοτομικοῦ σχεδίου Κοινότητος Μαρμάρου Ν. Κερκύρας.


Ἐν Κερκύρᾳ σήμερον τὴν 2αν τοῦ μηνὸς Αὐγούστου ἡμέρα Τρίτη τοῦ ἔτους 1977 οἱ ὑπογεγραμμένοι :

1. Δημήτριος Μάκκας Τοπ. Μηχανικὸς μὲ 4οβ.
2. Κων/νος Ὀνουφρίου Ἐργοδηγὸς μὲ 6ο β.
3. Δημ. Δόϊκας Πρόεδρος Κοινότητος Μαρμάρου Ἀποτελοῦντες τὴν ὑπὸ τῆς ὑπ' ἀριθ. Ε. 35400/6.12.1975 ἀποφάσεως τοῦ Ὑπουργείου Δημ. Ἔργων προβλεπομένη Ἐπιτροπήν, τῶν δύο πρώτων μελῶν ταύτης ὁρισθέντων διὰ τῆς ὑπ' ἀρ. ΤΥ/οἰκ./3438/27.4.77 ἀποφάσεως τῆς Νομαρχίας Κερκύρας καὶ κατόπιν προσκλήσεως τοῦ ἐκ τῶν ἀνωτέρω Τεχνικοῦ Ὑπαλλήλου Α' κατηγορίας Δημ. Μάκκας μεταβάντες εἰς τὸν ἐπικεφαλίδι οἰκισμὸν Μαρμάρου προέβημεν εἰς τὸν καθορισμὸν τῶν ὁρίων τοῦ προϋφισταμένου τοῦ ἔτους 1923 καὶ στερουμένου ἐγκεκριμένου ρυμοτομικοῦ σχεδίου οἰκισμοῦ Μαρμάρου τῆς Κοινότητος Νεοχωρίου ὡς ἐμφαίνηται εἰς τὸ Τοπογραφικὸ διάγραμμα, ἤτοι ἐντὸς τῆς ὁριογραμμῆς τῆς περιβαλλούσης τὰς οἰκείας ὑπ' αὔξοντα ἀριθμὸν 1,2,3,4,5,6,7,8,9,10,11,12,13,14,15,16, 17, 18, 19, 20,21,22,23,24,25, τῶν ὁποίων οἱ φερόμενοι ἰδιοκτῆται ὑπὸ τὸν αὐτὸν αὔξοντα ἀριθμὸν ἐγγράφονται ἐπὶ τοῦ παρακειμένου πίνακος «ὁριακῶν κτισμάτων οἰκισμοῦ Μαρμάρου ὅπερ διάγραμμα ὑπογράφεται ὑπὸ τῶν μελῶν τῆς Ἐπιτροπῆς, καὶ ἀποτελεῖ ἀναπόσπαστον τμῆμα τῆς παρούσης.

Ἐφ' ᾧ συνετάγη καὶ ὑπογράφεται ὡς ἕπεται :

Ἡ Ἐπιτροπὴ
1. ΔΗΜ. ΜΑΚΚΑΣ
Τοπ. Μηχ/κὸς μὲ 4οβ.
2. Κων/νος Ὀνουφρίου
Ἐργολάβος μὲ 6οβ.
(Μετ' Ἐπιφυλάξεως)
3. Δημ. Κόϊκας
Πρόεδρος Κοινότητος

ΕΘΕΩΡΗΘΗ
Ἐν Κερκύρᾳ τῇ 30.9.1977
Ὁ Δ/ντὴς ΤΥΝ Κερκύρας
Ι. ΠΟΛΕΝΑΚΗΣ
Ἐπιθ/τὴς μὲ 2ο β.-

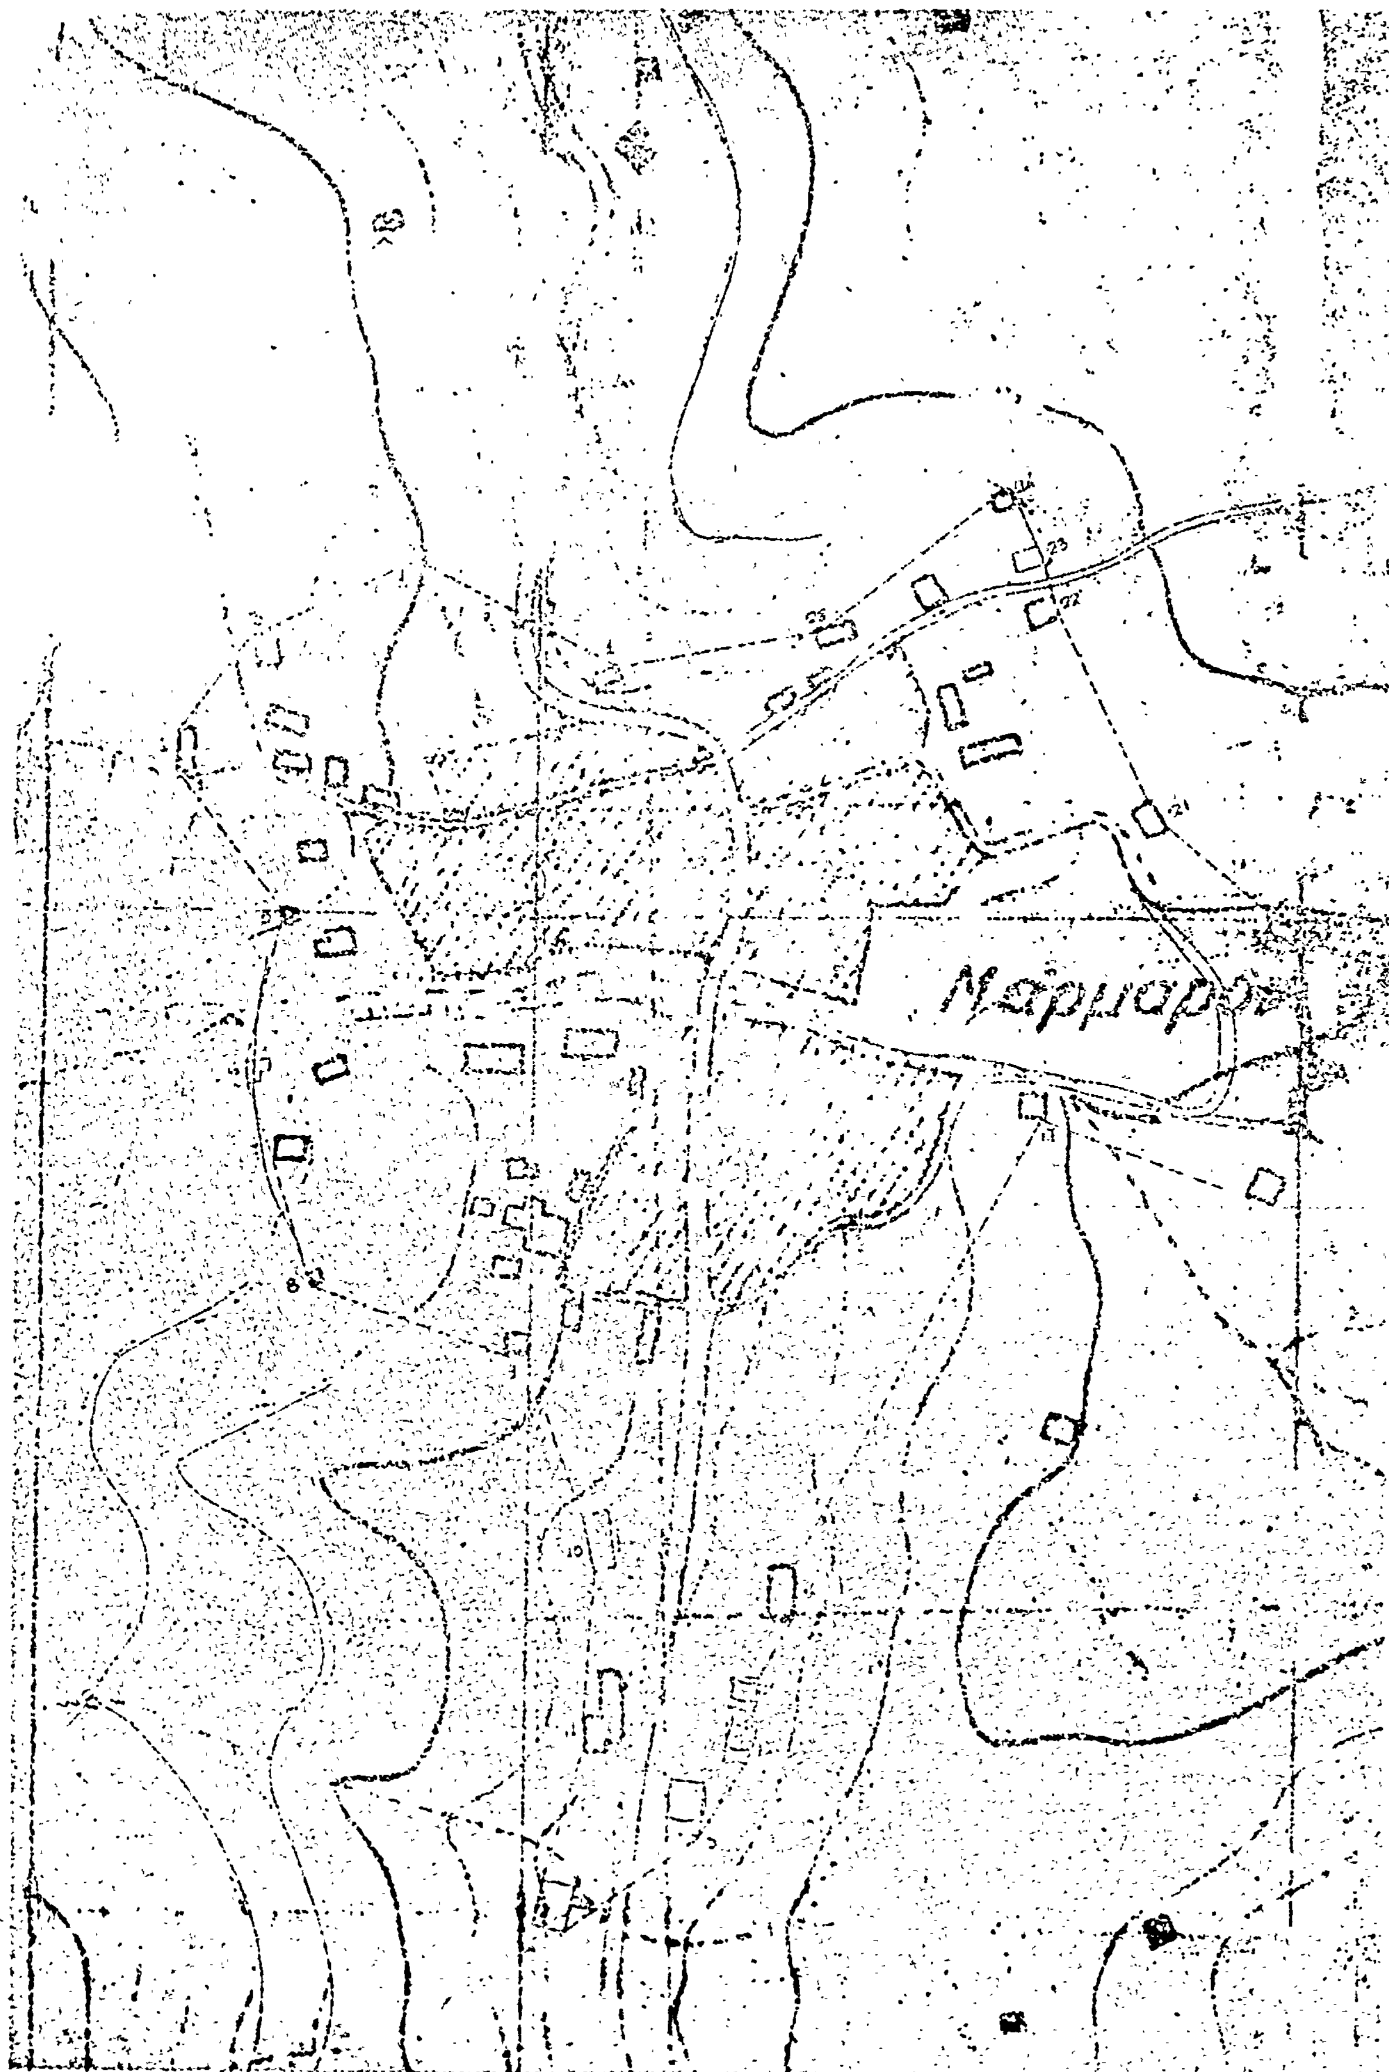
Μαρμάρα

Ἀριθ. 1781 (4)

Περὶ χαρακτηρισμοῦ χώρου γιὰ ἀνέγερση 2ου Δημοτικοῦ Σχολείου Ἐδέσσης Ν. Πέλλης.

Ο ΝΟΜΑΡΧΗΣ ΠΕΛΛΗΣ

Ἔχοντας ὑπόψη :

1. Τὶς διατάξεις τοῦ Ν. 622/77 (ΦΕΚ 171 Α'/20.6.77) «περὶ εἰσπράξεως ὑπὸ τοῦ Δημοσίου Ταμείου τῶν διὰ τὴν ἔκδοση οἰκοδομικῶν ἀδειῶν ἐπιβαλλομένων φόρων, τελῶν, εἰσφορῶν καὶ κρατήσεων, καὶ ρυθμίσεως συναφῶν θεμάτων» καὶ μάλιστα τὴν παρ. 2 τοῦ ἄρθρου 4 αὐτοῦ.

2. Τὶς διατάξεις τῆς Ἐγκ. 4 ἀριθ. πρωτ. Γ 376/83/9 Ἰανουαρίου 1978 Δ/γῆς τοῦ Ὑπουργείου Δημοσίων Ἔργων.

3. Τὶς διατάξεις τοῦ Ν. Δ/τος 8/9 Ἰουνίου 1973 «περὶ Γενικοῦ Οἰκοδομικοῦ Κανονισμοῦ» καὶ ἀφοῦ εἴδαμε :

1. Τὴν 83/25 Ἀπριλίου 1977 ἀπόφαση τοῦ Δημοτικοῦ Συμβουλίου Ἐδέσσης μὲ τὴν ὁποία ἀποφάσισε τὴν τροποποίηση τοῦ ἐγκεκριμένου ρυμοτομικοῦ σχεδίου Ἐδέσσης στὸ 199 Ο.Τ. μὲ τὸ χαρακτηρισμὸ χώρου γιὰ ἀνέγερση 2ου Δημοτικοῦ Σχολείου Ἐδέσσης.

2. Τὴν 24 πράξη τῆς 24 Φεβρουαρίου 1978 τοῦ Νομαρχιακοῦ Συμβουλίου Δημ. Ἔργων Ν. Πέλλης στὴν ὁποία γνωμοδοτεῖ γιὰ τὸ χαρακτηρισμὸ τμήματος τοῦ 199 Ο.Τ. σχεδίου Ἐδέσσης ὡς χώρου γιὰ ἀνέγερση τοῦ 2ου Δημοτικοῦ Σχολείου Ἐδέσσης, ἀποφασίζουμε :

Ἐγκρίνουμε τὸ χαρακτηρισμὸ τμήματος τοῦ 199 Ο.Τ. ὡς χῶρο γιὰ τὴν ἀνέγερση 2ου Δημοτικοῦ Σχολείου Ἐδέσσης, ὅπως αὐτὸς φαίνεται στὸ διάγραμμα ποὺ συνοδεύει τὴν ἀπόφαση αὐτὴ μὲ κλίμακα 1 : 500 καὶ εἶναι θεωρημένο ἀπὸ τὸν Προϊστάμενο τῆς Δ.Τ.Υ.Ν.Πέλλης.

Ἡ ἀπόφαση αὐτὴ νὰ δημοσιευθεῖ στὴν Ἐφημερίδα τῆς Κυβερνήσεως.

Ἔδεσσα, 24 Μαρτίου 1978

Ὁ Νομάρχης
ΚΩΝ. ΚΙΟΥΠΚΙΟΛΗΣ

ΕΔΕΣΣΑ

ΤΡΟΠΟΠΟΙΗΣΗ ΣΧΕΔΙΟΥ ΠΟΛΕΩΣ

ΧΑΡΑΚΤΗΡΙΣΜΟΣ ΧΩΡΟΥ ΓΙΑ ΤΗΝ ΑΝΕΓΕΡΣΗ ΤΟΥ 2ου ΔΗΜΟΤΙΚΟΥ ΣΧΟΛΕΙΟΥ ΕΔΕΣΣΗΣ

Οικόπεδον: Α.Β.Γ.Δ.Ε.Ζ.Η.Θ.Ι.Κ.Λ.Μ.Ν.Ξ.Ο.Π.Ρ.Α. Εμβαδού 3100 τ.μ.

κλ. 1:500

ΧΩΡΟΣ ΠΡΟΟΡΙΖΟΜΕΝΟΣ ΓΙΑ ΤΗΝ ΑΝΕΓΕΡΣΗ 2ου ΔΗΜΟΤΙΚΟΥ ΣΧΟΛΕΙΟΥ ΕΔΕΣΣΗΣ

Ο.Τ. 229

Ο.Τ. 228

Ο.Τ. 227

Ο.Τ. 199

Ο.Τ. 195

Ο.Τ. 193

ΠΑΤΡΙΑΡΧΟΥ ΓΡΗΓΟΡΙΟΥ Ε΄

Αριθμός Πράξεως 1781/78
Συνοδεύει την 1781/24 Μαρτίου 78
απόφαση Νομάρχου Πέλλης
Έδεσσα 24 Μαρτίου 78
Ο Προϊστάμενος Δ.Τ.Υ.Ν. Πέλλης

Έδεσσα 24 Μαρτίου 1978
Η συντάξασα

ΧΡΙΣΤΙΝΑ ΠΑΠΑΚΩΝΣΤΑΝΤΙΝΟΥ - ΤΑΣΙΟΠΟΥΛΟΥ
ΑΡΧΙΤΕΚΤΩΝ ΜΗΧΑΝΙΚΟΣ

'Αριθ. Τ.Υ. 2907 (5)

Περὶ χαρακτηρισμοῦ ὁδοῦ στὰ Χανιά ὅτι προϋπάρχει νομίμως τοῦ ἔτους 1923.

Ο ΝΟΜΑΡΧΗΣ ΧΑΝΙΩΝ

Ἔχοντας ὑπόψη :

1. Τὶς διατάξεις τοῦ ἄρθρου 20 τοῦ ἀπὸ 17.7.1923 Ν.Δ. «περὶ σχεδίων πόλεων κ.λπ.».

2. Τὶς διατάξεις τοῦ Ν. 3200/1955 «περὶ διοικητικῆς ἀποκεντρώσεως», ὅπως συμπληρώθηκε καὶ τροποποιήθηκε μεταγενεστέρως.

3. Τὶς διατάξεις τοῦ 712/1970 Β. Δ/τος «περὶ καθορισμοῦ τῶν διατηρουμένων ὑπὲρ τοῦ Ὑπουργοῦ καὶ τῶν Περ/κῶν Ἀρχῶν Διανομαρχιακοῦ ἐπιπέδου τοῦ Ὑπουργείου Δημοσίων Ἔργων κ.λπ. ἁρμοδιοτήτων».

4. Τὸν 66698/1920 τίτλο ἰδιοκτησίας τοῦ συμβολαιογράφου Χανίων Ἰωάννη Κουφάκη.

5. Τὴν 23/15.3.78 γνωμοδότηση τοῦ Περ/κοῦ Συμβουλίου Δημοσίων Ἔργων Χανίων, καὶ βλέποντας :

α) Τὴν ἀπὸ 26/.1.1978 αἴτηση τοῦ Εὐαγγέλου Ποντικάκη περὶ χαρακτηρισμοῦ τῆς 1ης παρ. Δραγούμη ποὺ βρίσκεται ἐντὸς τοῦ 369 οἰκοδομικοῦ τετραγώνου τοῦ σχεδίου πόλεως Χανίων γιὰ τὸ χαρακτηρισμὸ αὐτῆς ὅτι προϋπάρχει τοῦ ἔτους 1923.

β) Τὸν 66698/1920 τίτλο ἰδιοκτησίας τοῦ συμβολαιογράφου Χανίων Ἰωάννη Κουφάκη ἀπὸ τὸν ὁποῖο προκύπτει ὅτι ἡ 1η πάρ. Δραγούμη ποὺ σημειώνεται στὸ συνημμένο σχέδιάγραμμα τοῦ Πολ. Μηχ/κοῦ Γεωργίου Πλατανίδη ὑπὸ στοιχεῖα Α.Β.Γ.Δ.Α. προϋπάρχει τοῦ ἔτους 1923.

γ) Ἡ ἀνωτέρω ὁδὸς 1η παρ. Δραγούμη ἡ ὁποῖα καταργεῖται ἀπὸ τὸ σχέδιο πόλεως ἐξυπηρετεῖ ἰδιοκτησίες, οἱ ὁποῖες τὴν ἔχουν μοναδικὴ δίοδο, Τεχνικὰ ἀποκλείεται ἡ τακτοποίηση τους μὲ πρόσωπα σὲ ἐγκεκριμένο κοινόχρηστο χῶρο καὶ ὡς ἐκ τούτου δὲν δύναται νὰ καταργηθεῖ σύμφωνα μὲ τὴν Ε.20014/16.6.1977 ἐγκύκλιο διαταγὴ τοῦ Ὑπουργείου Δημ. Ἔργων, ἀποφασίζουμε :

Χαρακτηρίζουμε τὴν 1η παρ. Δραγούμη στὰ Χανιά, ποὺ βρίσκεται ἐντὸς τοῦ 369 οἰκοδομικοῦ τετραγώνου τοῦ σχεδίου Πόλεως Χανίων, τὸ ὁποῖο περικλείεται ἀπὸ τὶς ὁδοὺς Σωτηρίου Κροκιδά, Θεοδώρου Κουκουράκη, Δραγούμη καὶ Ἀθανασίου Σκληροῦ, ὅτι ὑπάρχει νόμιμα πρὶν ἀπὸ τὸ ἔτος 1923.

Ἡ ἀπόφαση αὐτὴ νὰ δημοσιευθεῖ στὴν Ἐφημερίδα τῆς Κυβερνήσεως.

Χανιά, 28 Μαρτίου 1978

Ὁ Νομάρχης
ΑΛΕΞΑΝΔΡΟΣ Γ. ΤΣΑΚΩΝΑΣ

'Αριθ. Τ.Υ. 2908 (6)

Περὶ χαρακτηρισμοῦ ἰδιωτικῆς ὁδοῦ στὰ Χανιὰ ὅτι προϋπάρχει νομίμως τοῦ ἔτους 1923.

Ο ΝΟΜΑΡΧΗΣ ΧΑΝΙΩΝ

Ἔχοντας ὑπόψη :

1. Τὶς διατάξεις τοῦ ἄρθρου 20 τοῦ ἀπὸ 17.7.1923 Ν.Δ. «περὶ σχεδίων πόλεων κ.λπ.».

2. Τὶς διατάξεις τοῦ 3200/1955 «περὶ διοικητικῆς ἀποκεντρώσεως», ὅπως συμπληρώθηκε καὶ τροποποιήθηκε μεταγενεστέρως.

3. Τὶς διατάξεις τοῦ 712/1970 Β. Δ. «περὶ καθορισμοῦ τῶν διατηρουμένων ὑπὲρ τοῦ Ὑπουργείου καὶ τῶν Περ/κῶν Ἀρχῶν διανομαρχιακοῦ ἐπιπέδου τοῦ Ὑπουργείου Δημοσίων Ἔργων κ.λπ. ἁρμοδιοτότων».

4. Τὸν 4408/1909 τίτλο ἰδιοκτησίας τοῦ Συμβολαιογράφου Χανίων Σπυρίδωνος Μπότσου καὶ τὴν 11847/9.12.77 βεβαίωση τοῦ Δήμου Χανίων.

5. Τὴν 24/15.3.1978 γνωμοδότηση τοῦ Περ/κοῦ Συμβουλίου Δημ. Ἔργων Χανίων, καὶ βλέποντας :

α) Τὴν ἀπὸ 18.1.1978 αἴτηση τοῦ Γεωργίου Λιλικάκη καὶ Βαρσῆ Γιαλιδάκη «περὶ χαρακτηρισμοῦ τῆς 1ης παρ. Μακεδονίας ποὺ βρίσκεται ἐντὸς τοῦ 292 οἰκοδομικοῦ τετραγώνου τοῦ σχεδίου πόλεως Χανίων, γιὰ τὸ χαρακτηρισμὸ αὐτῆς ὅτι προϋπάρχει τοῦ ἔτους 1923.».

β) Τὸν 4408/1909 τίτλο ἰδιοκτησίας τοῦ συμβολαιογράφου Χανίων Σπωρίδωνος Μπότσου καὶ τὴν 11847/9.12.1977 βεβαίωση τοῦ Δήμου Χανίων ἀπὸ τὰ ὁποῖα προκύπτει ὅτι ἡ 1η παρ. Μακεδονίας ποὺ σημειώνεται στὸ συνημμένο σχεδιάδραμμα τοῦ Πολ/κοῦ Μηχ/κοῦ Ἀχιλλέα Σκουλᾶ ὑπὸ στοιχεῖα Α.Β.Γ.Δ.Α. προϋπάρχει τοῦ ἔτους 1923.

γ) Τὸ ἀπὸ χρονολογίχ 1901 σχέδιο τῆς πόλεως Χανίων στὸ ὁποῖο σημειώνεται ἡ 1η παρ. Μακεδονίας.

δ) Ἡ ἀνωτέρω ὁδὸς 1η παρ. Μακεδονίας ποὺ καταργεῖται ἀπὸ τὸ σχέδιο πόλεως ἐξυπηρετεῖ ἰδιοκτησίες, οἱ ὁποῖες τὴν ἔχουν μοναδικὴ δίοδο. Τεχνικὰ ἀποκλείεται ἡ τακτοποίηση της μὲ πρόσωπα σὲ ἐγκεκριμένο κοινόχρηστο χῶρο καὶ ὡς ἐκ τούτου δὲν δύναται νὰ καταργηθεῖ σύμφωνα καὶ μὲ τὴν Ε. 20014/16.6.1977 ἐγκύκλιο Δ/γὴ τοῦ Ὑπουργείου Δημ. Ἔργων, ἀποφασίζουμε :

Χαρακτηρίζουμε τὴν ἰδιωτικὴ ὁδὸ 1η παρ. Μακεδονίας ποὺ βρίσκεται ἐντὸς τοῦ 292 οἰκοδομικοῦ τετραγώνου τοῦ σχεδίου πόλεως Χανίων τὸ ὁποῖο περικλείεται ἀπὸ τὶς ὁδοὺς Σπάρτης, Ἄλμπερ, Μαβίλη καὶ Δημητρακάκη καὶ σημειώνεται στὸ συνημμένο τῆς παρούσης ἀπόφασεως διάγραμμα τοῦ Πολ. Μηχ/κοῦ Ἀχιλλέα Σκουλᾶ ὑπὸ στοιχεῖα Α.Β.Γ.Δ.Α., ὅτι νομίμως προϋπάρχει τοῦ ἔτους 1923.

Ἡ ἀπόφαση αὐτὴ νὰ δημοσιευθεῖ στὴν Ἐφημερίδα τῆς Κυβερνήσεως.

Χανιά, 28 Μαρτίου 1978

Ὁ Νομάρχης
ΑΛΕΞ. Γ. ΤΣΑΚΩΝΑΣ

ΑΠΟ ΤΟ ΕΘΝΙΚΟ ΤΥΠΟΓΡΑΦΕΙΟ